




- LEGENDA
- - Confine Comune Pieve del Grappa
 - Carta Tecnica Regionale
 - Edificio
 - Rete idrografica principale
 - Rete idrografica minore
 - Interventi Areali
 - Interventi lineari
 - Interventi puntuali
 - ELIMINAZIONI



INTERVENTO	DESCRIZIONE	LUNGHEZZA
C_01	Nuovo sistema di raccolta e recapito delle acque meteoriche	151.1
C_03	Nuova dorsale rete acque meteoriche e allacciamento caditoie	1392.3
C_05	Stabilizzazione piede di sponda	89.1
P_01	Scannafosso e collegamento valle al collettore esistente	73
P_03	Tombinamento valle e deviazione condotta fognaria in v. Sant'Antonio	104.8
P_04	Nuovo canale di gronda su trada bianca	41.5
P_06	Attraversamento stradale acque meteoriche	17.8

INTERVENTO	DESCRIZIONE
C_04	Nuove caditoie collegate a rete fognaria esistente
P_02	Realizzazione dosso e modellazione strada verso la valle a sud

INTERVENTO	SUPERFICIE	DESCRIZIONE
C_02	515.879	Piazza deposito con sezione di controllo
P_05	893.514	Vasca di decantazione incrocio di valli via IV Novembre

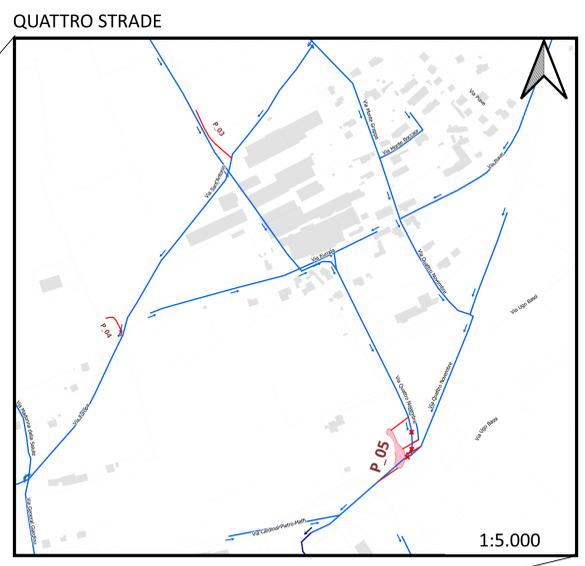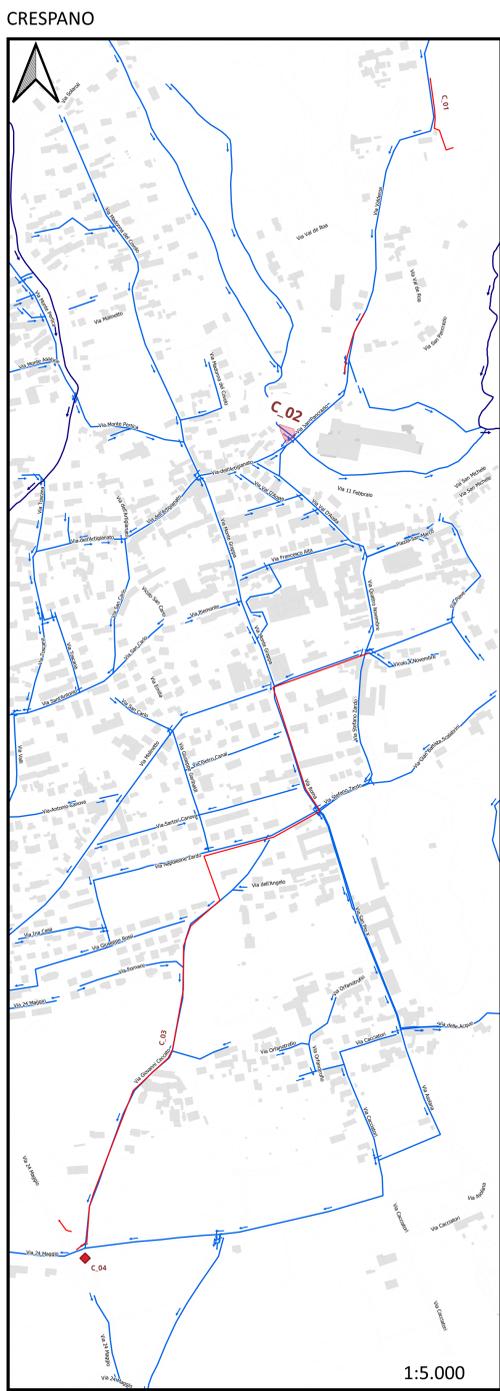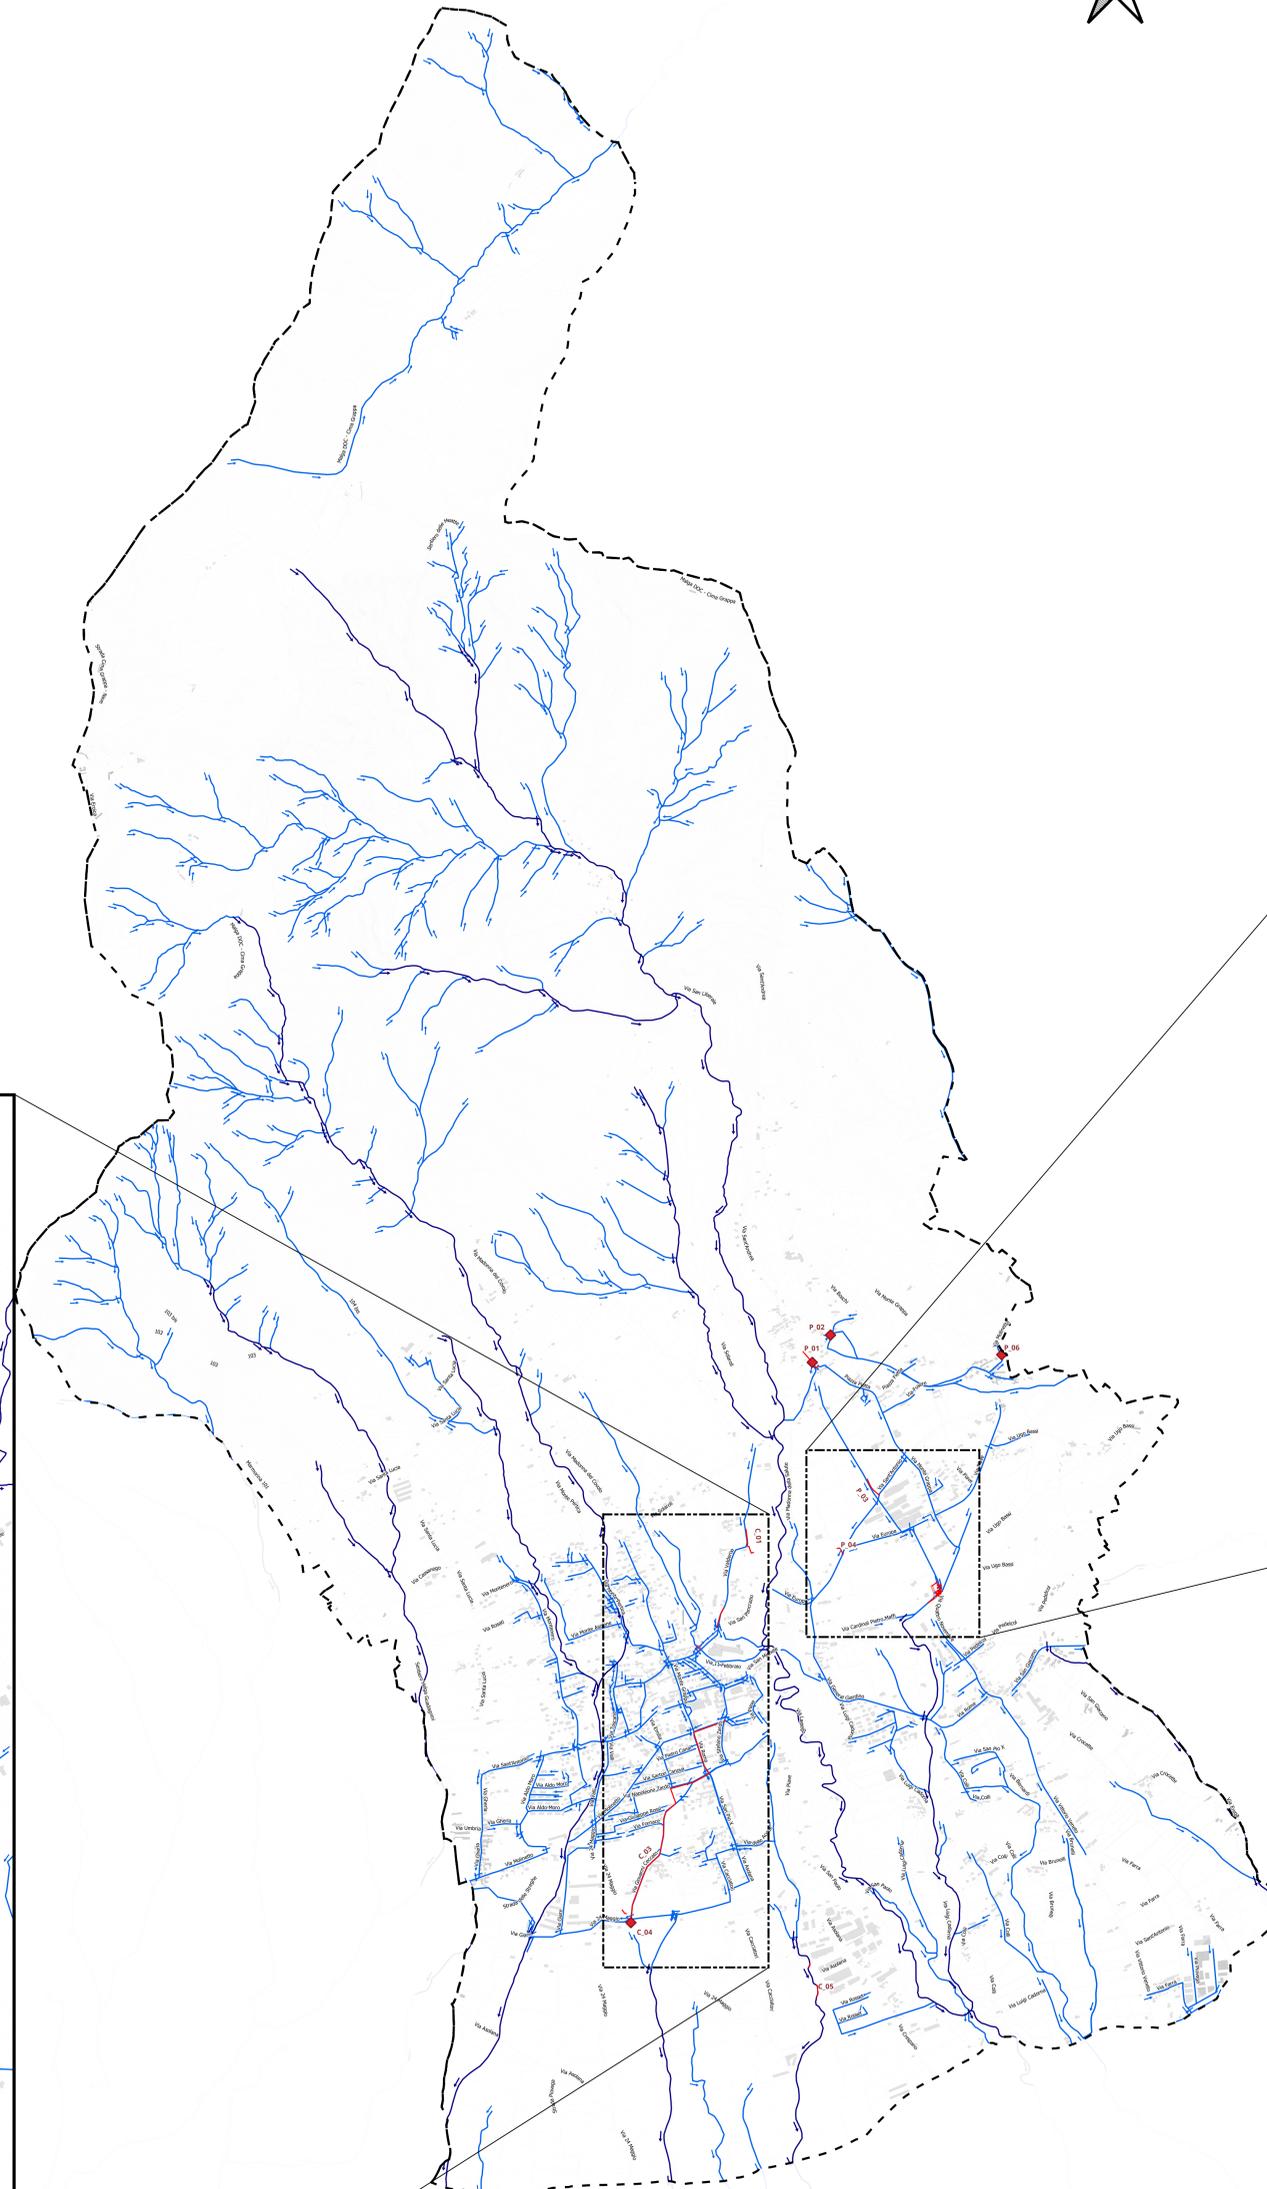

Codice elaborato:
B.11

Elaborato:
COMUNE DI PIEVE DEL GRAPPA
PIANO DELLE ACQUE COMUNALE
INTERVENTI SUL RETICOLO IDROGRAFICO

DATA	REV.	DESCRIZIONE	CAPO COMANDA	DIRETTORE	REDAZIONE	VERIFICA	VALIDAZIONE	Scale:
10.04.2024	b	aggiornamento parere Consorzio Pieve	ing. Eros Cavallin	SS	EC	EC	EC	1:15.000
15.09.2023	a	prima emissione	ing. Eros Cavallin	SS	EC	EC	EC	Commissari:
								7396