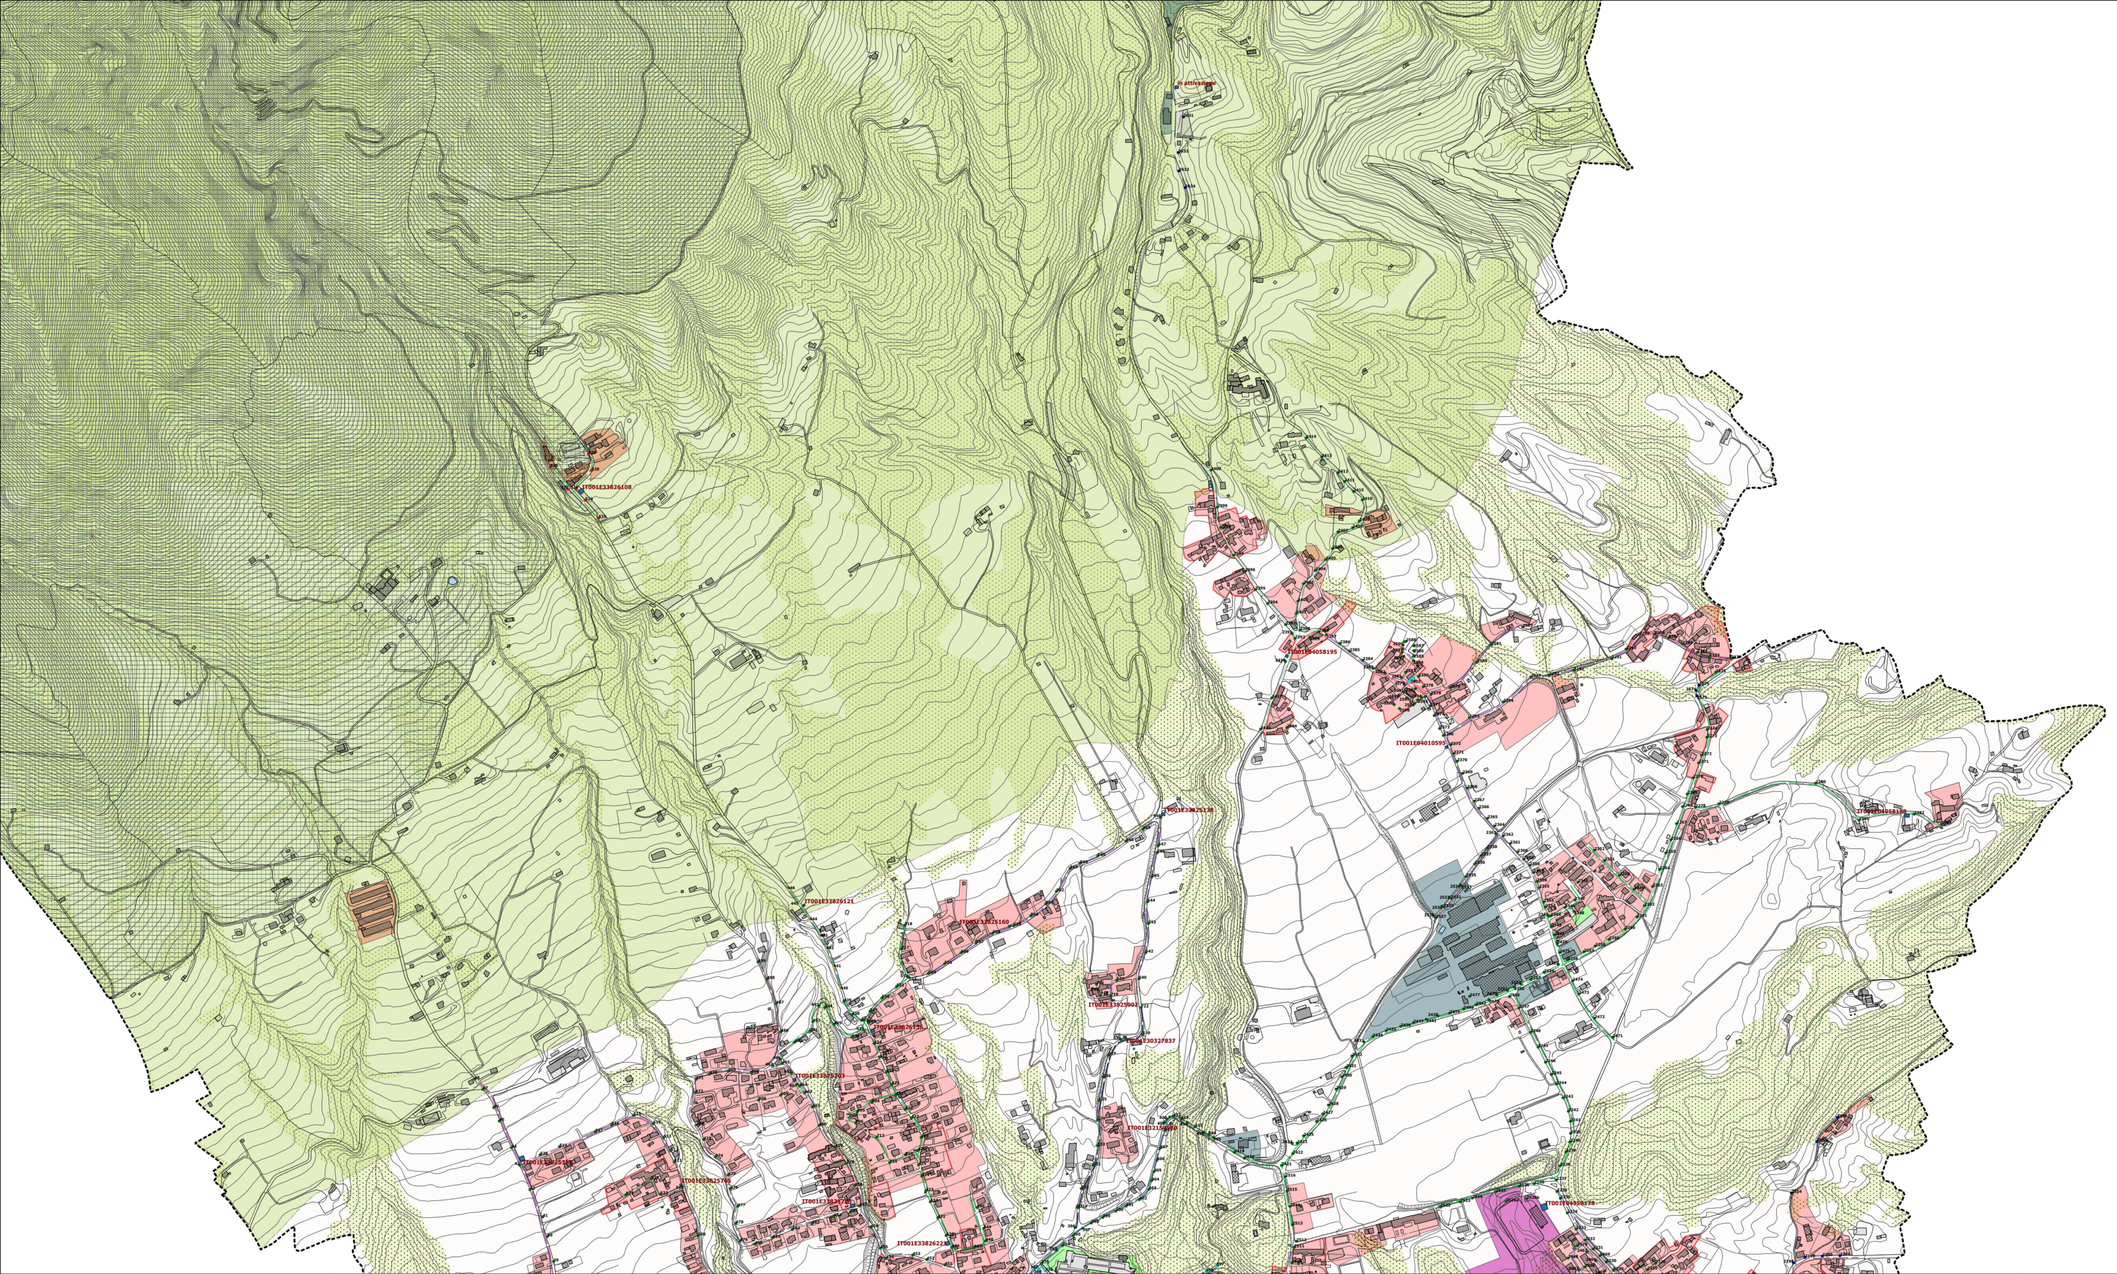

COMUNE DI PIEVE DEL GRAPPA

AGGIORNAMENTO DEL PICIL PER IL COMUNE DI PIEVE DEL GRAPPA

PLANIMETRIA GENERALE

Destinazioni e Vincoli del territorio - Stato di Fatto dell'Illuminazione

Tav. 1 nord
scala 1 : 5.000

Gruppo di lavoro

Associazione Temporanea di Professionisti

MINERVA

SIT ambiente & territorio sas

dott. Andrea Merlo

Ing. Fausto Martin

SIT ambiente & territorio s.a.s.
Fausto Martin

Odero Febbraio 2020

Legenda

POD

Punti Luce per tipo di lampada

- Sodio Alta Pressione
- LED
- Ioduri Metallici
- Sodio Bassa Pressione
- Mercurio

Linee Elettriche (ogni linea è differenziata per colore)

Zonizzazione

- Zone Residenziali Centro Storico
- Zone Residenziali
- Zone Industriali-artigianali
- Zone Agricole
- Zone a Parco e Verde
- Parcheggi
- Zone per Attività Sportive
- SIC
- ZPS
- Ambiti Parchi Riserve Massiccio del Monte Grappa
- Territori coperti da foreste e boschi (art.142, lett. g)