
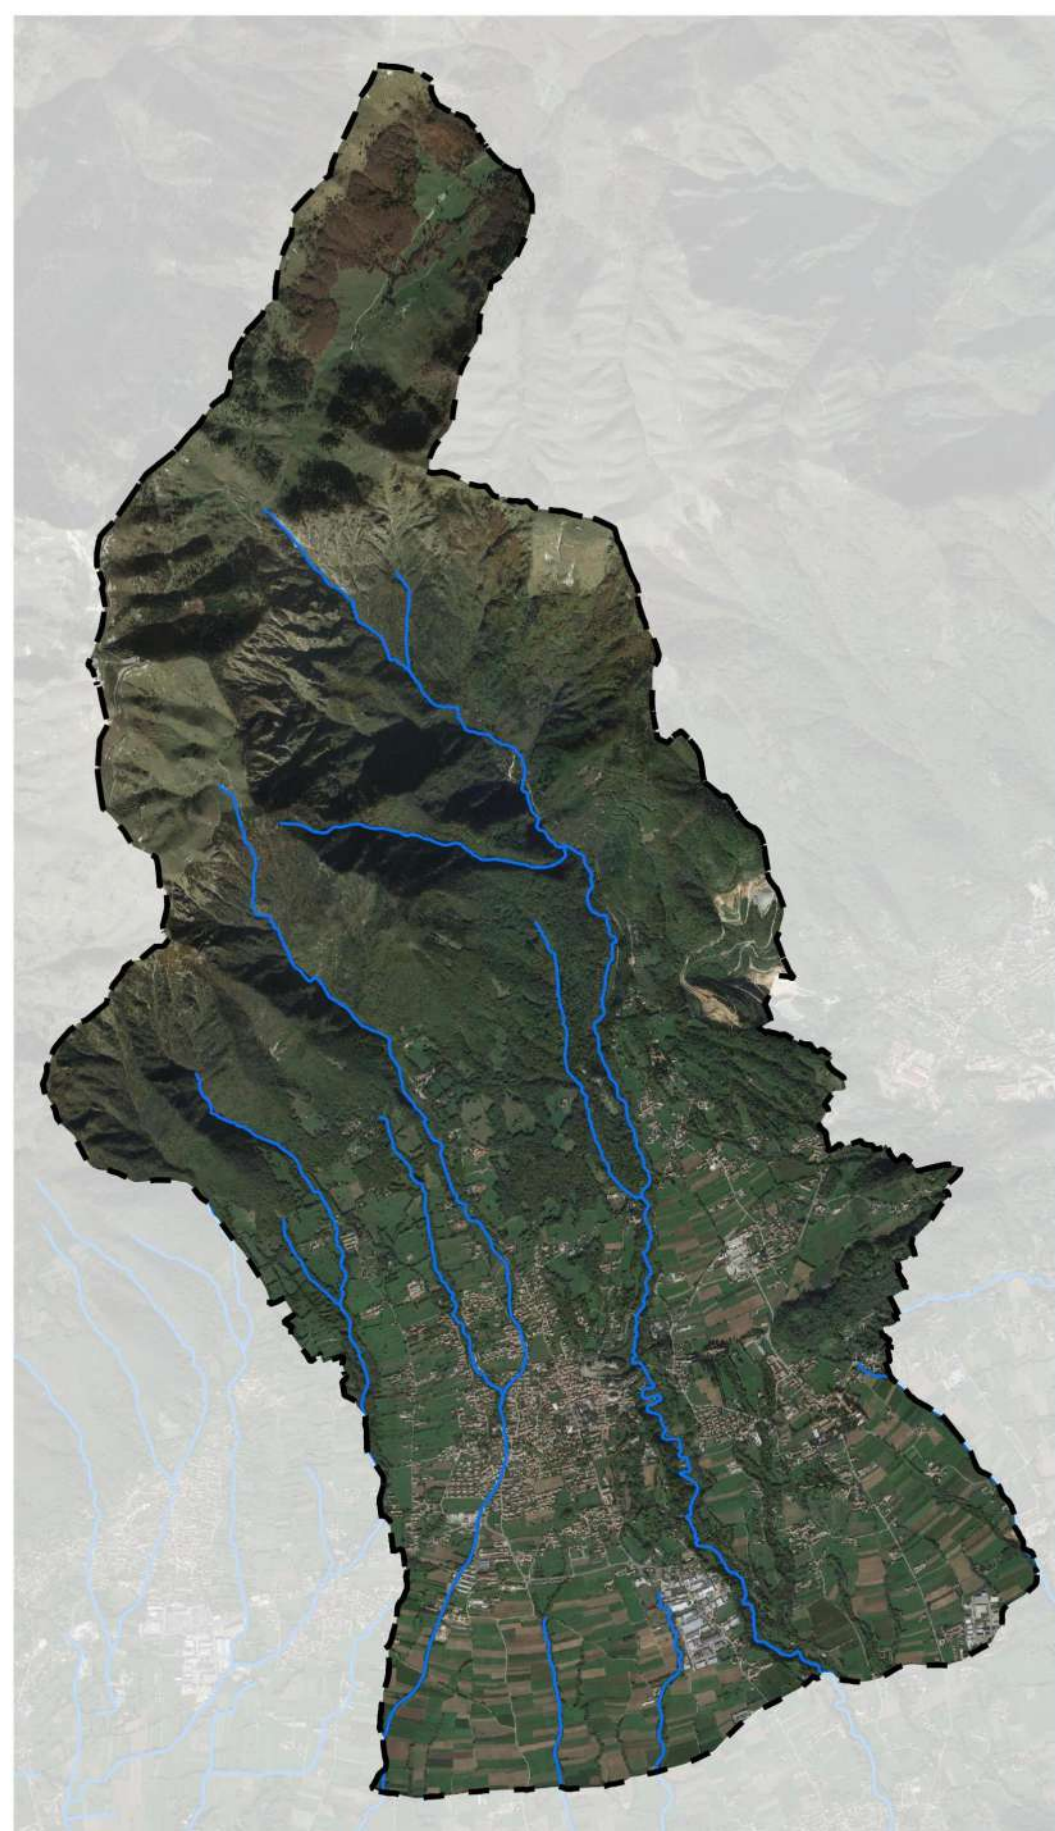
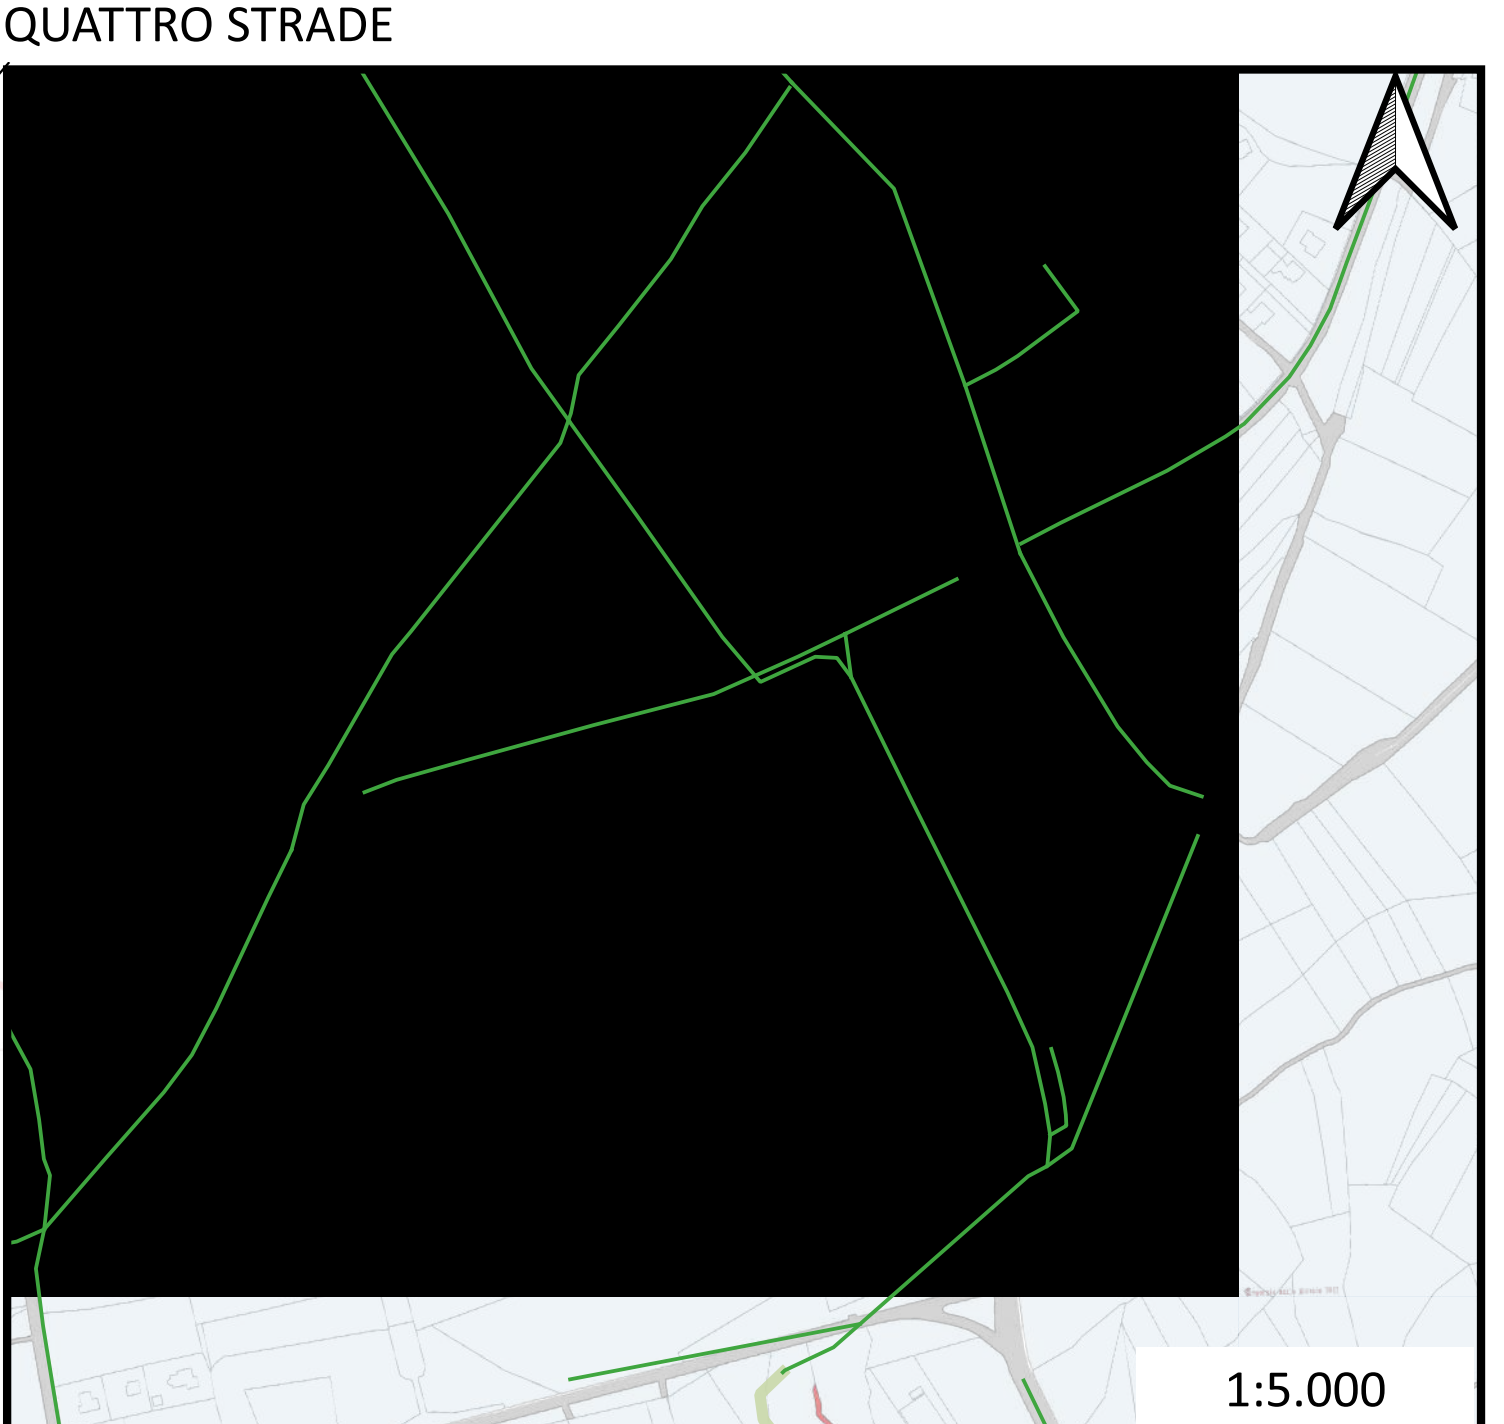
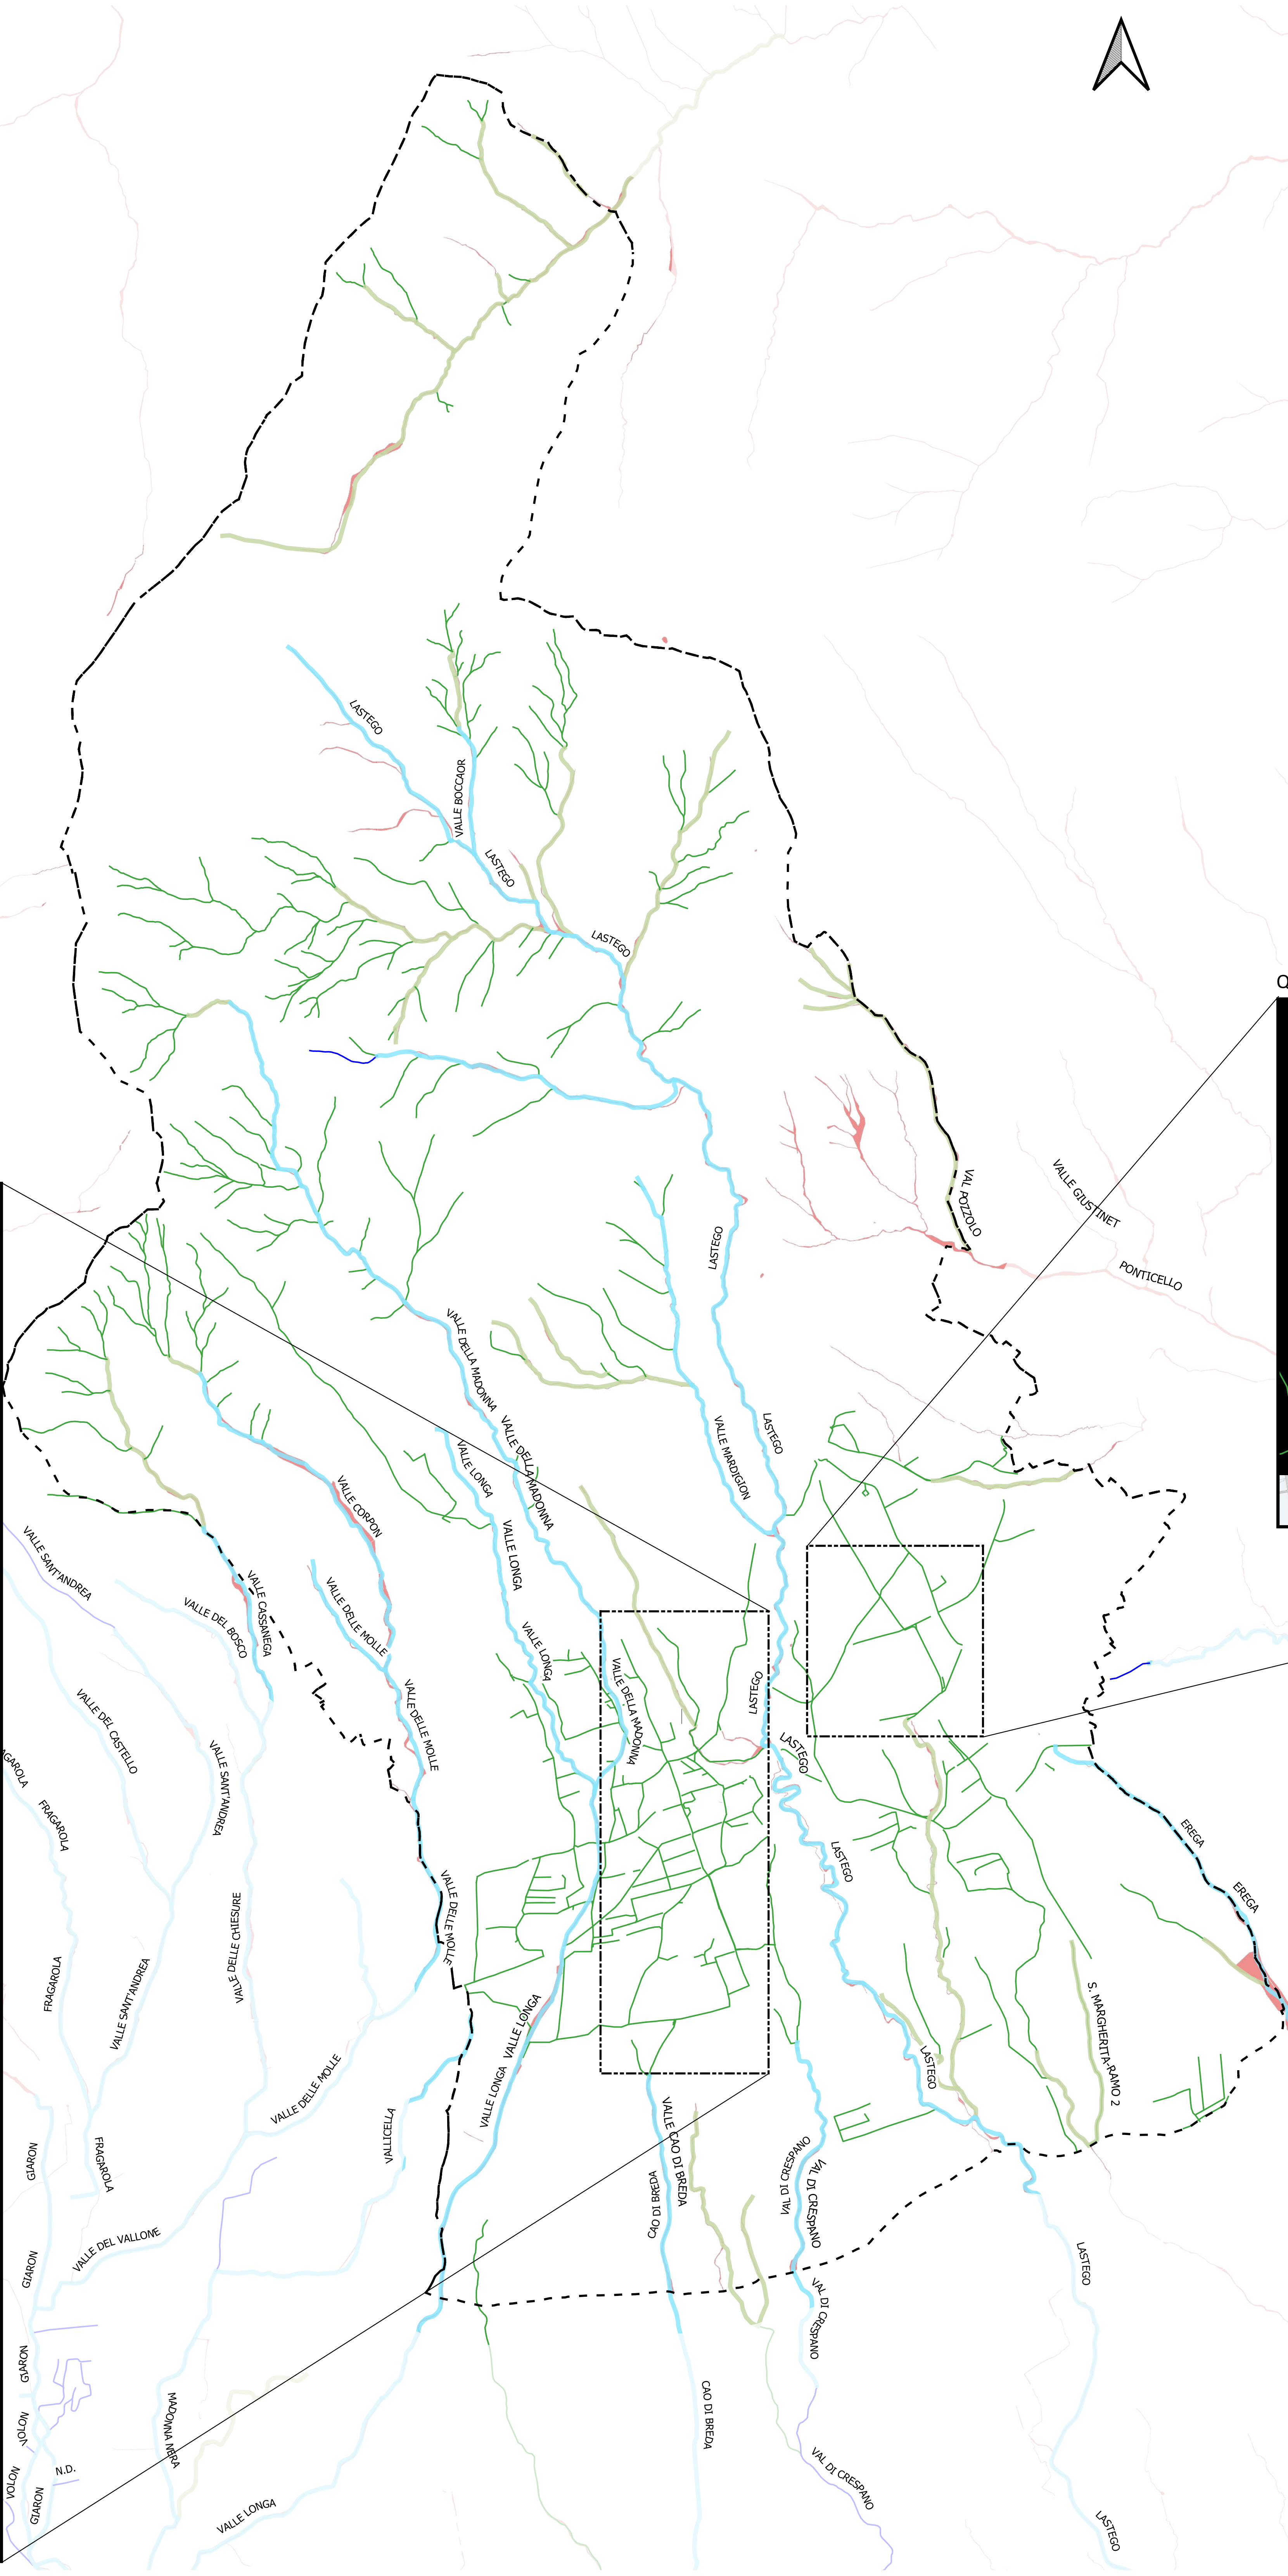


- LEGENDA
- Confine Comune Pieve del Grappa
 - Demanio idrico
 - Rete idrografica principale
 - In demanio idrico
 - Non in demanio idrico
 - Rete idrografica minore
 - In demanio idrico
 - Non in demanio idrico

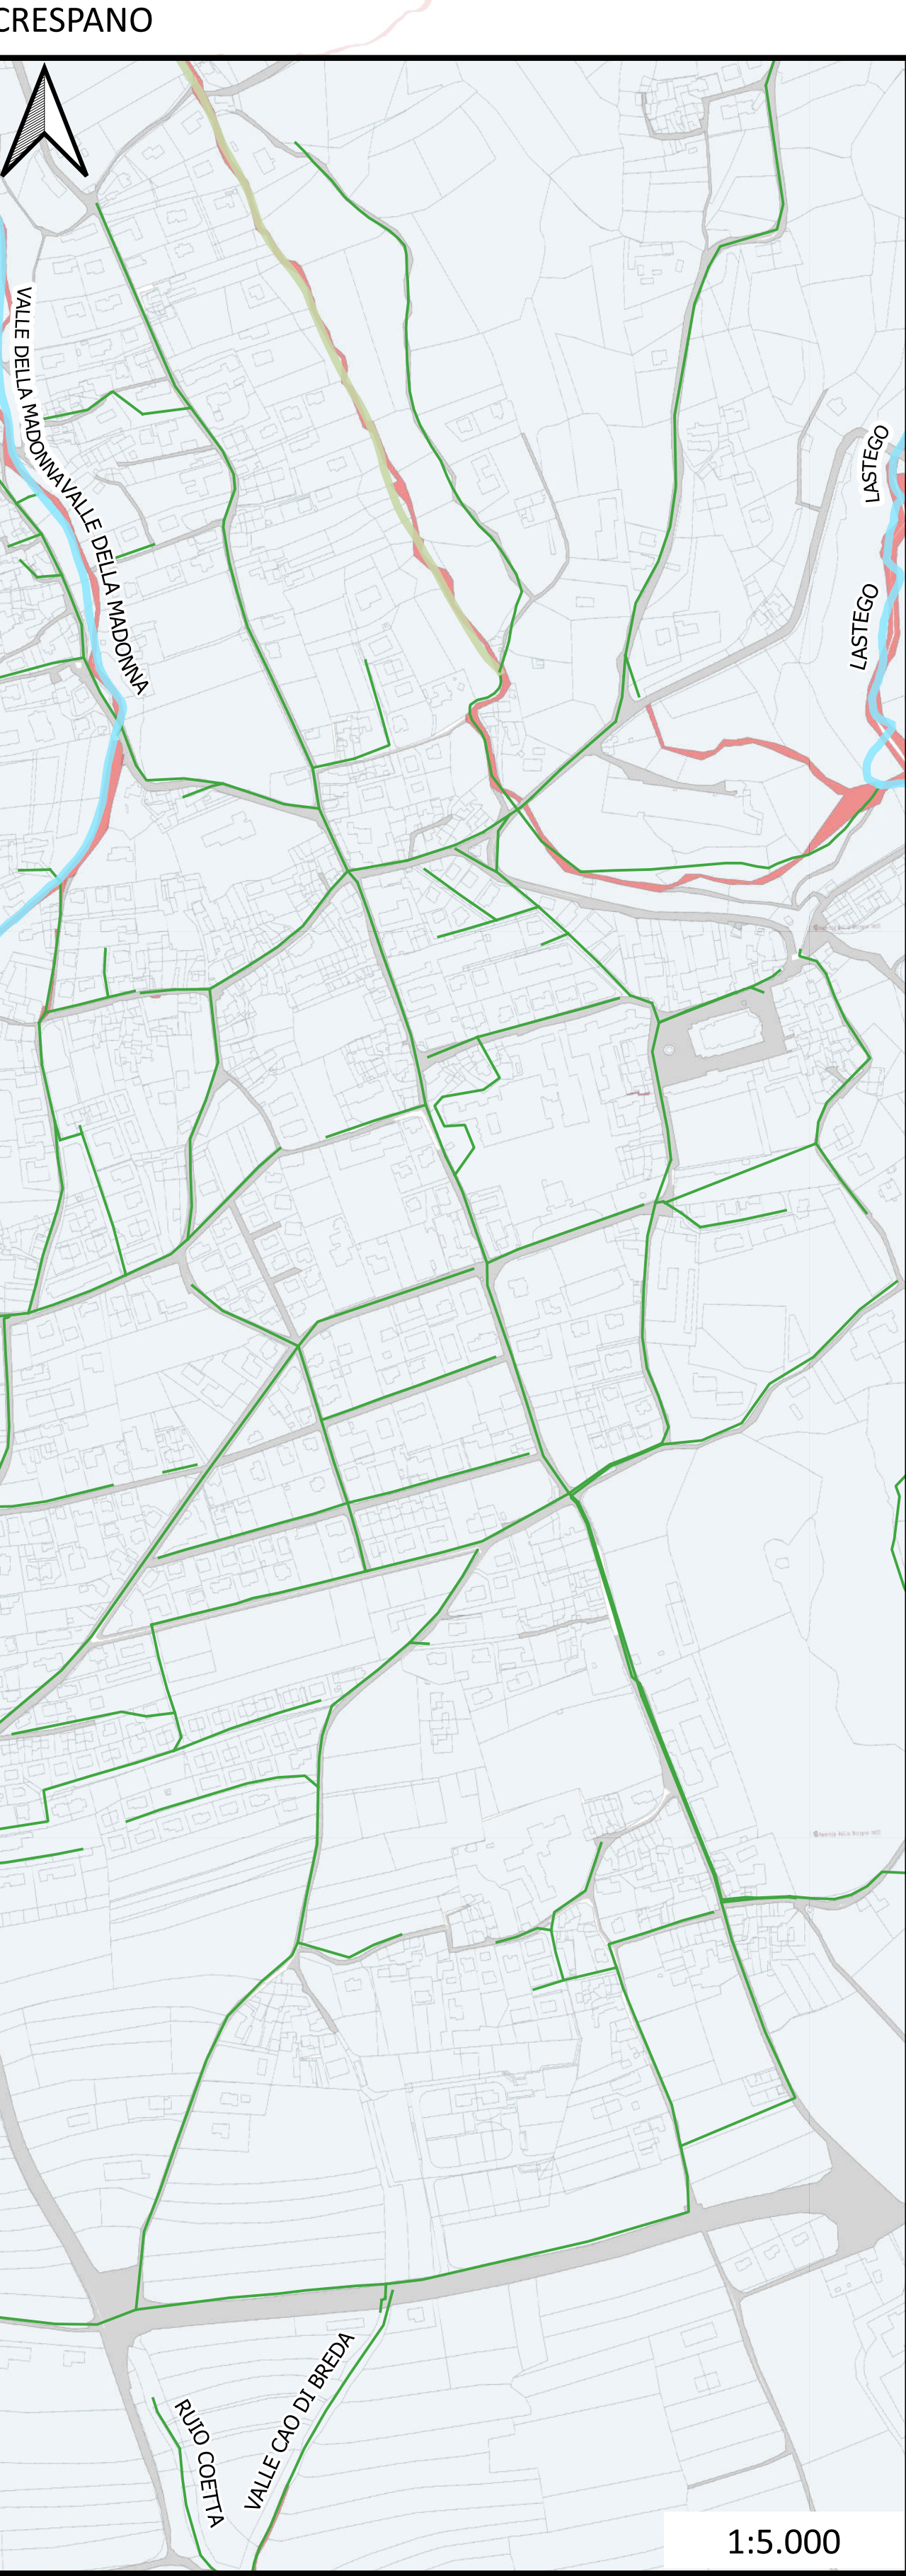

Codice elaborato:
B.05

Elaborato:
MAPPA CATASTALE

COMUNE DI PIEVE DEL GRAPPA
PIANO DELLE ACQUE COMUNALE

15.09.2023	A	prima emissione	Ing. Eros Cavallin	IS	EC	EC	EC	EC	EC	Scale: 1:15.000
DATA	REV.	DESCRIZIONE	CAPO COMMISSA	OPERATORE	RIEASME	VERIFICA	VALIDAZIONE	7396		

TECNOHABITAT ingegneria

Corte Maggiore 2/25 - 31044 Montebelluna (TV)
tel. 0422 932888
email: studio@tecnohabitatengineering.it
www.tecnohabitatengineering.it